План свайного поля

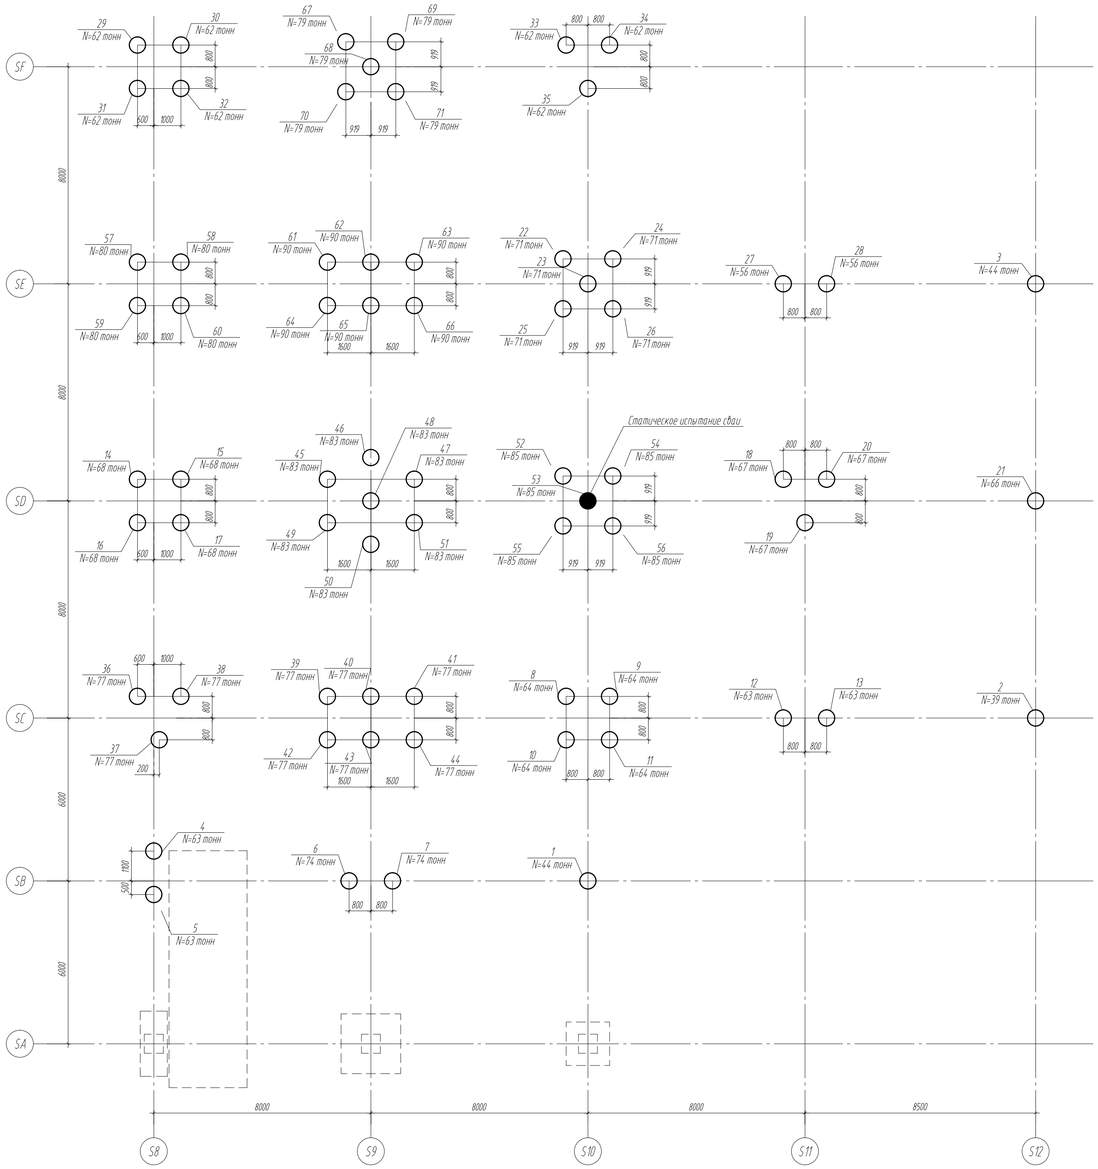

Геологический разрез

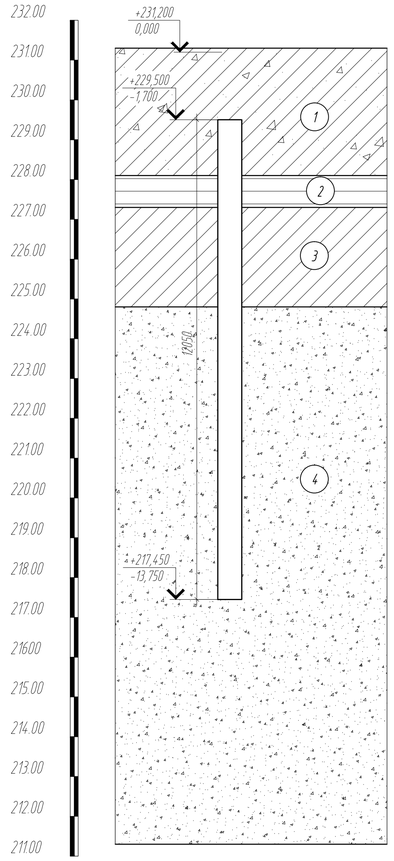

ИГЭ №1. Насыпной грунт: щебенистый грунт со строительным мусором

ИГЭ №2. Глина до суглинка серо-коричневая, тугопластичная

ИГЭ №3. Суглинок до глины красно-коричневый, полутвердый, с прослоями песка мелкого, с вкл. дресвы, щебня

ИГЭ №4. Песок мелкий желто-коричневый, ср. плотности, водонасыщеный, с прослоями суглинка тугопластичного

1–1

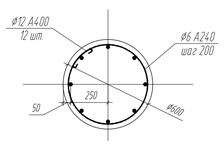

2–2

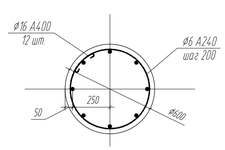

Свая СВ-1

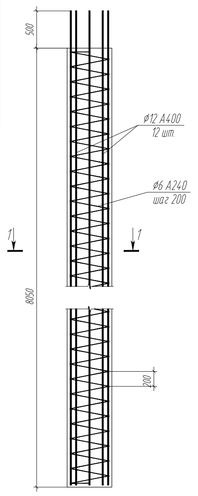

Свая СВ-2

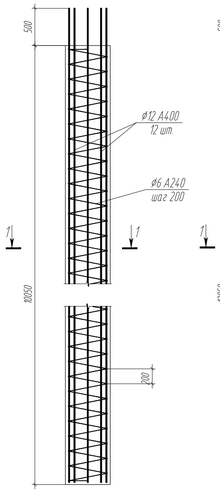

Свая СВ-3

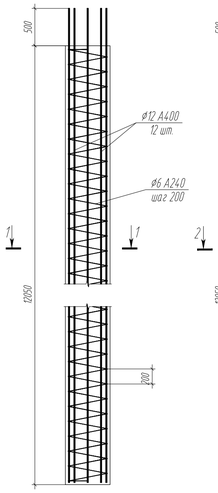

Свая СВ-4

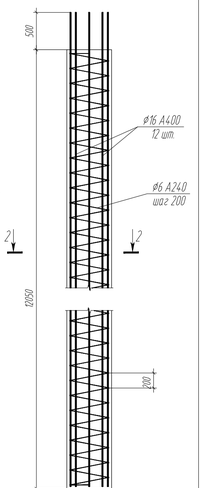

Спецификация к схеме расположения свай

Марка Поз.	Обозначение	Наименование	Кол.	Масса ед., т	Приме-чание
1, 2, 3	СВ-1	Буронабивная Свая; L=8м, ⌀600 мм	3	5.6	Б25
4–35	СВ-2	Буронабивная Свая; L=10м, ⌀600 мм	31	7.0	Б25
36–51, 57–71,	СВ-3	Буронабивная Свая; L=12м, ⌀600 мм	30	8.4	Б25
52–56	СВ-4	Буронабивная Свая; L=12м, ⌀600 мм	5	8.4	Б25

Спецификация арматуры на устройство свай

Поз.	Обозначение	Наименование	Кол.	Масса ед., кг	Приме-чание
		Стержни			
1	ГОСТ 5781-82*	⌀6 A240 8067.8 м.п.		0.22	1791.05
2	ГОСТ 5781-82*	⌀12 A400 9362.5 м.п.		0.89	8313.90
3	ГОСТ 5781-82*	⌀16 A400 805.7 м.п.		1.58	1273.02
		Итого			11377.97

Примечания:

1. Общие указания см. лист 1 данного комплекта
2. Устройство свайного поля выполнять в соответствии со СП 50-102-2003 и утвержденным проектом производства работ

Согласовано

Инв. № подл.

Изм.	Кол.уч	Лист	N док.	Подпись	Дата
Директор					
ГАП					
Гл. констр.					
Вед. констр.					

15-01/KNF КЖ-3

Производственный корпус (Корпус 63)

СТАДИЯ	ЛИСТ	ЛИСТОВ
РП	2	

План свайного поля
Свая С-1, С-2, С-3, С-4