План перекрытия и колонн на отм. +6.750

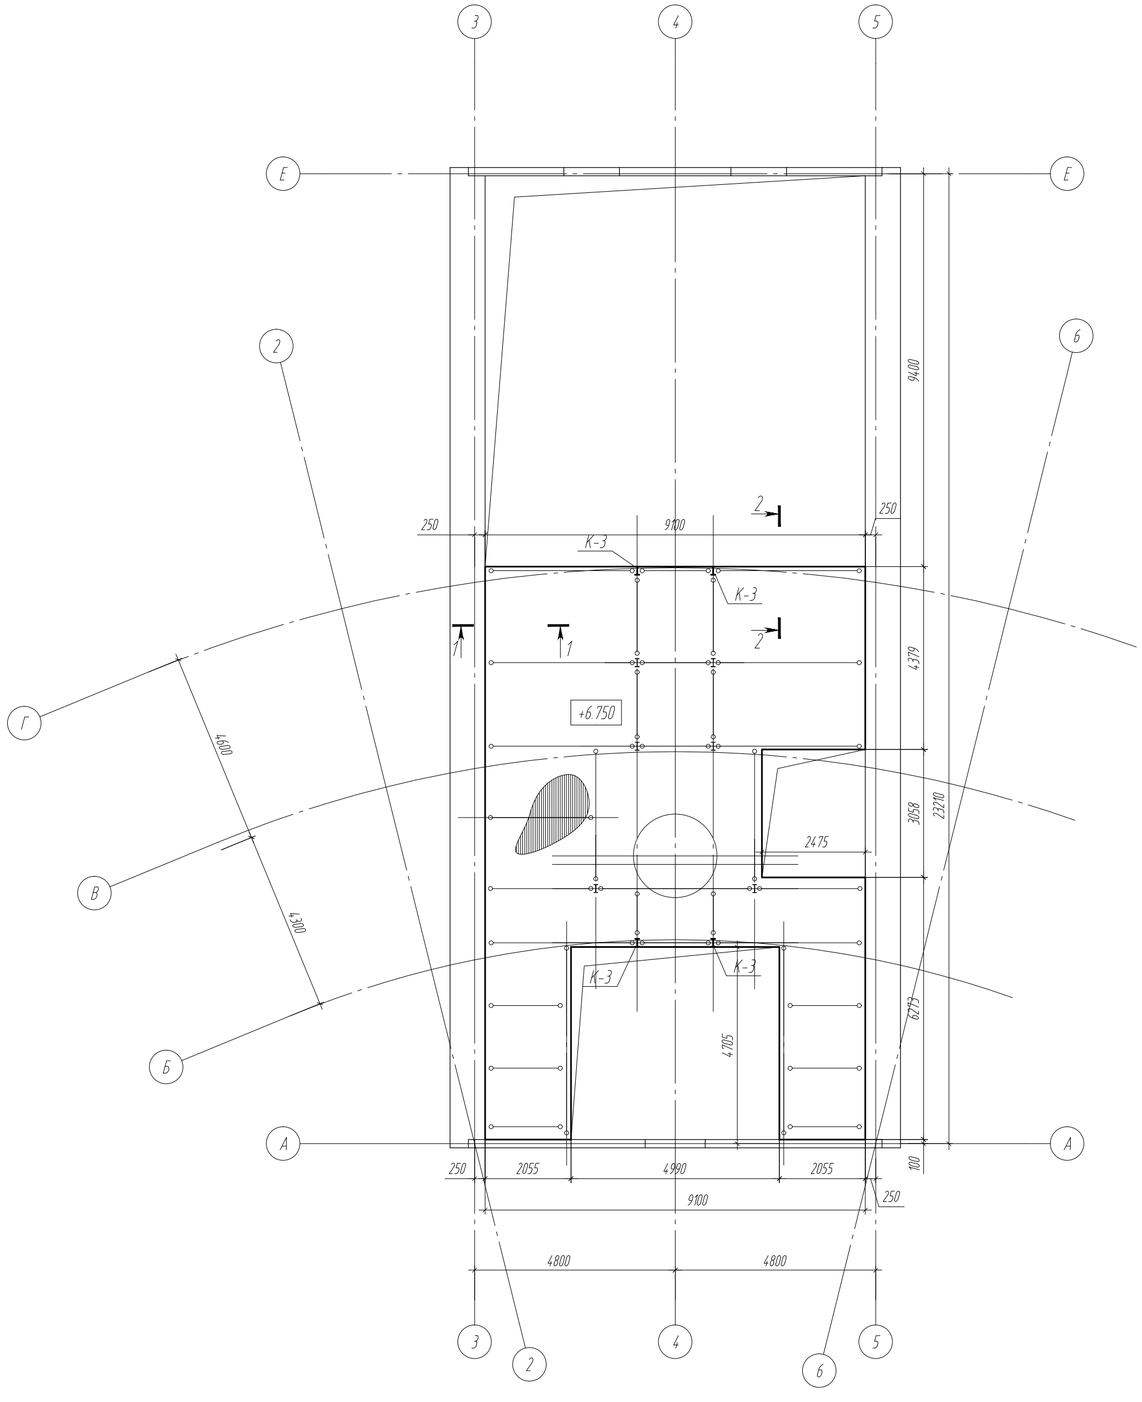

1-1

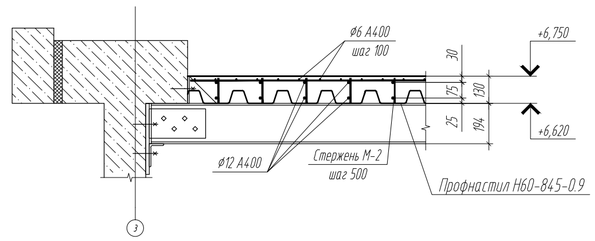

2-2

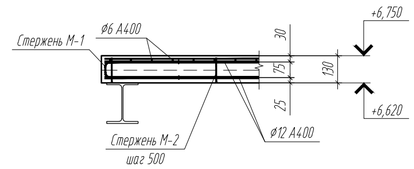

Ведомость деталей

Поз.	Эскиз
М-1	

Спецификация железобетонных конструкций

Поз.	Обозначение	Наименование	Кол.	Масса ед., кг	Приме-чание
		Плита Пм1			
		Детали			
1	ГОСТ 5781-82*	Стержень М-1 Ø8 A400 L=758	110	0.30	33.00
2	ГОСТ 5781-82*	Стержень М-2 Ø6 A400 L=120	930	0.03	27.90
		Стержни			
3	ГОСТ 5781-82*	Ø6 A400 L=2016.2м		0.22	447.59
4	ГОСТ 5781-82*	Ø12 A400 L=960.1м		0.89	852.54
		Профнастил			
5	ГОСТ 24045-94	Н60-845-0.9	112 м2	11.01	1233.12

Ведомость объемов бетона

Элемент	Объем бетона, м3 Б25
Плита на отм.+6.750	10.4
Итого	10.4

Расход арматуры на 1м3 бетона:
- Плита на отм. +6.750 - 130.87 кг

Ведомость расхода стали, кг

Марка элемента	Изделия арматурные				
	Арматура класса				Всего
	A400				
	ГОСТ 5781-82*				
	Ø6	Ø8	Ø12	Итого	
Плита Пм1	475.48	33.00	852.54	1361.02	1361.02

1. Общие данные см. лист 1

Согласовано

Инв. № подл.

Изм.	Колич.	Лист	№ док	Подп.	Дата			
						Архитектурно-конструктивная часть	Стадия	Лист	Листов
							Р	8	
						План перекрытия на отм. +6.750. Разрезы 1-1, 2-2			