


План фундаментной плиты на отм. -4.000. Опалубка

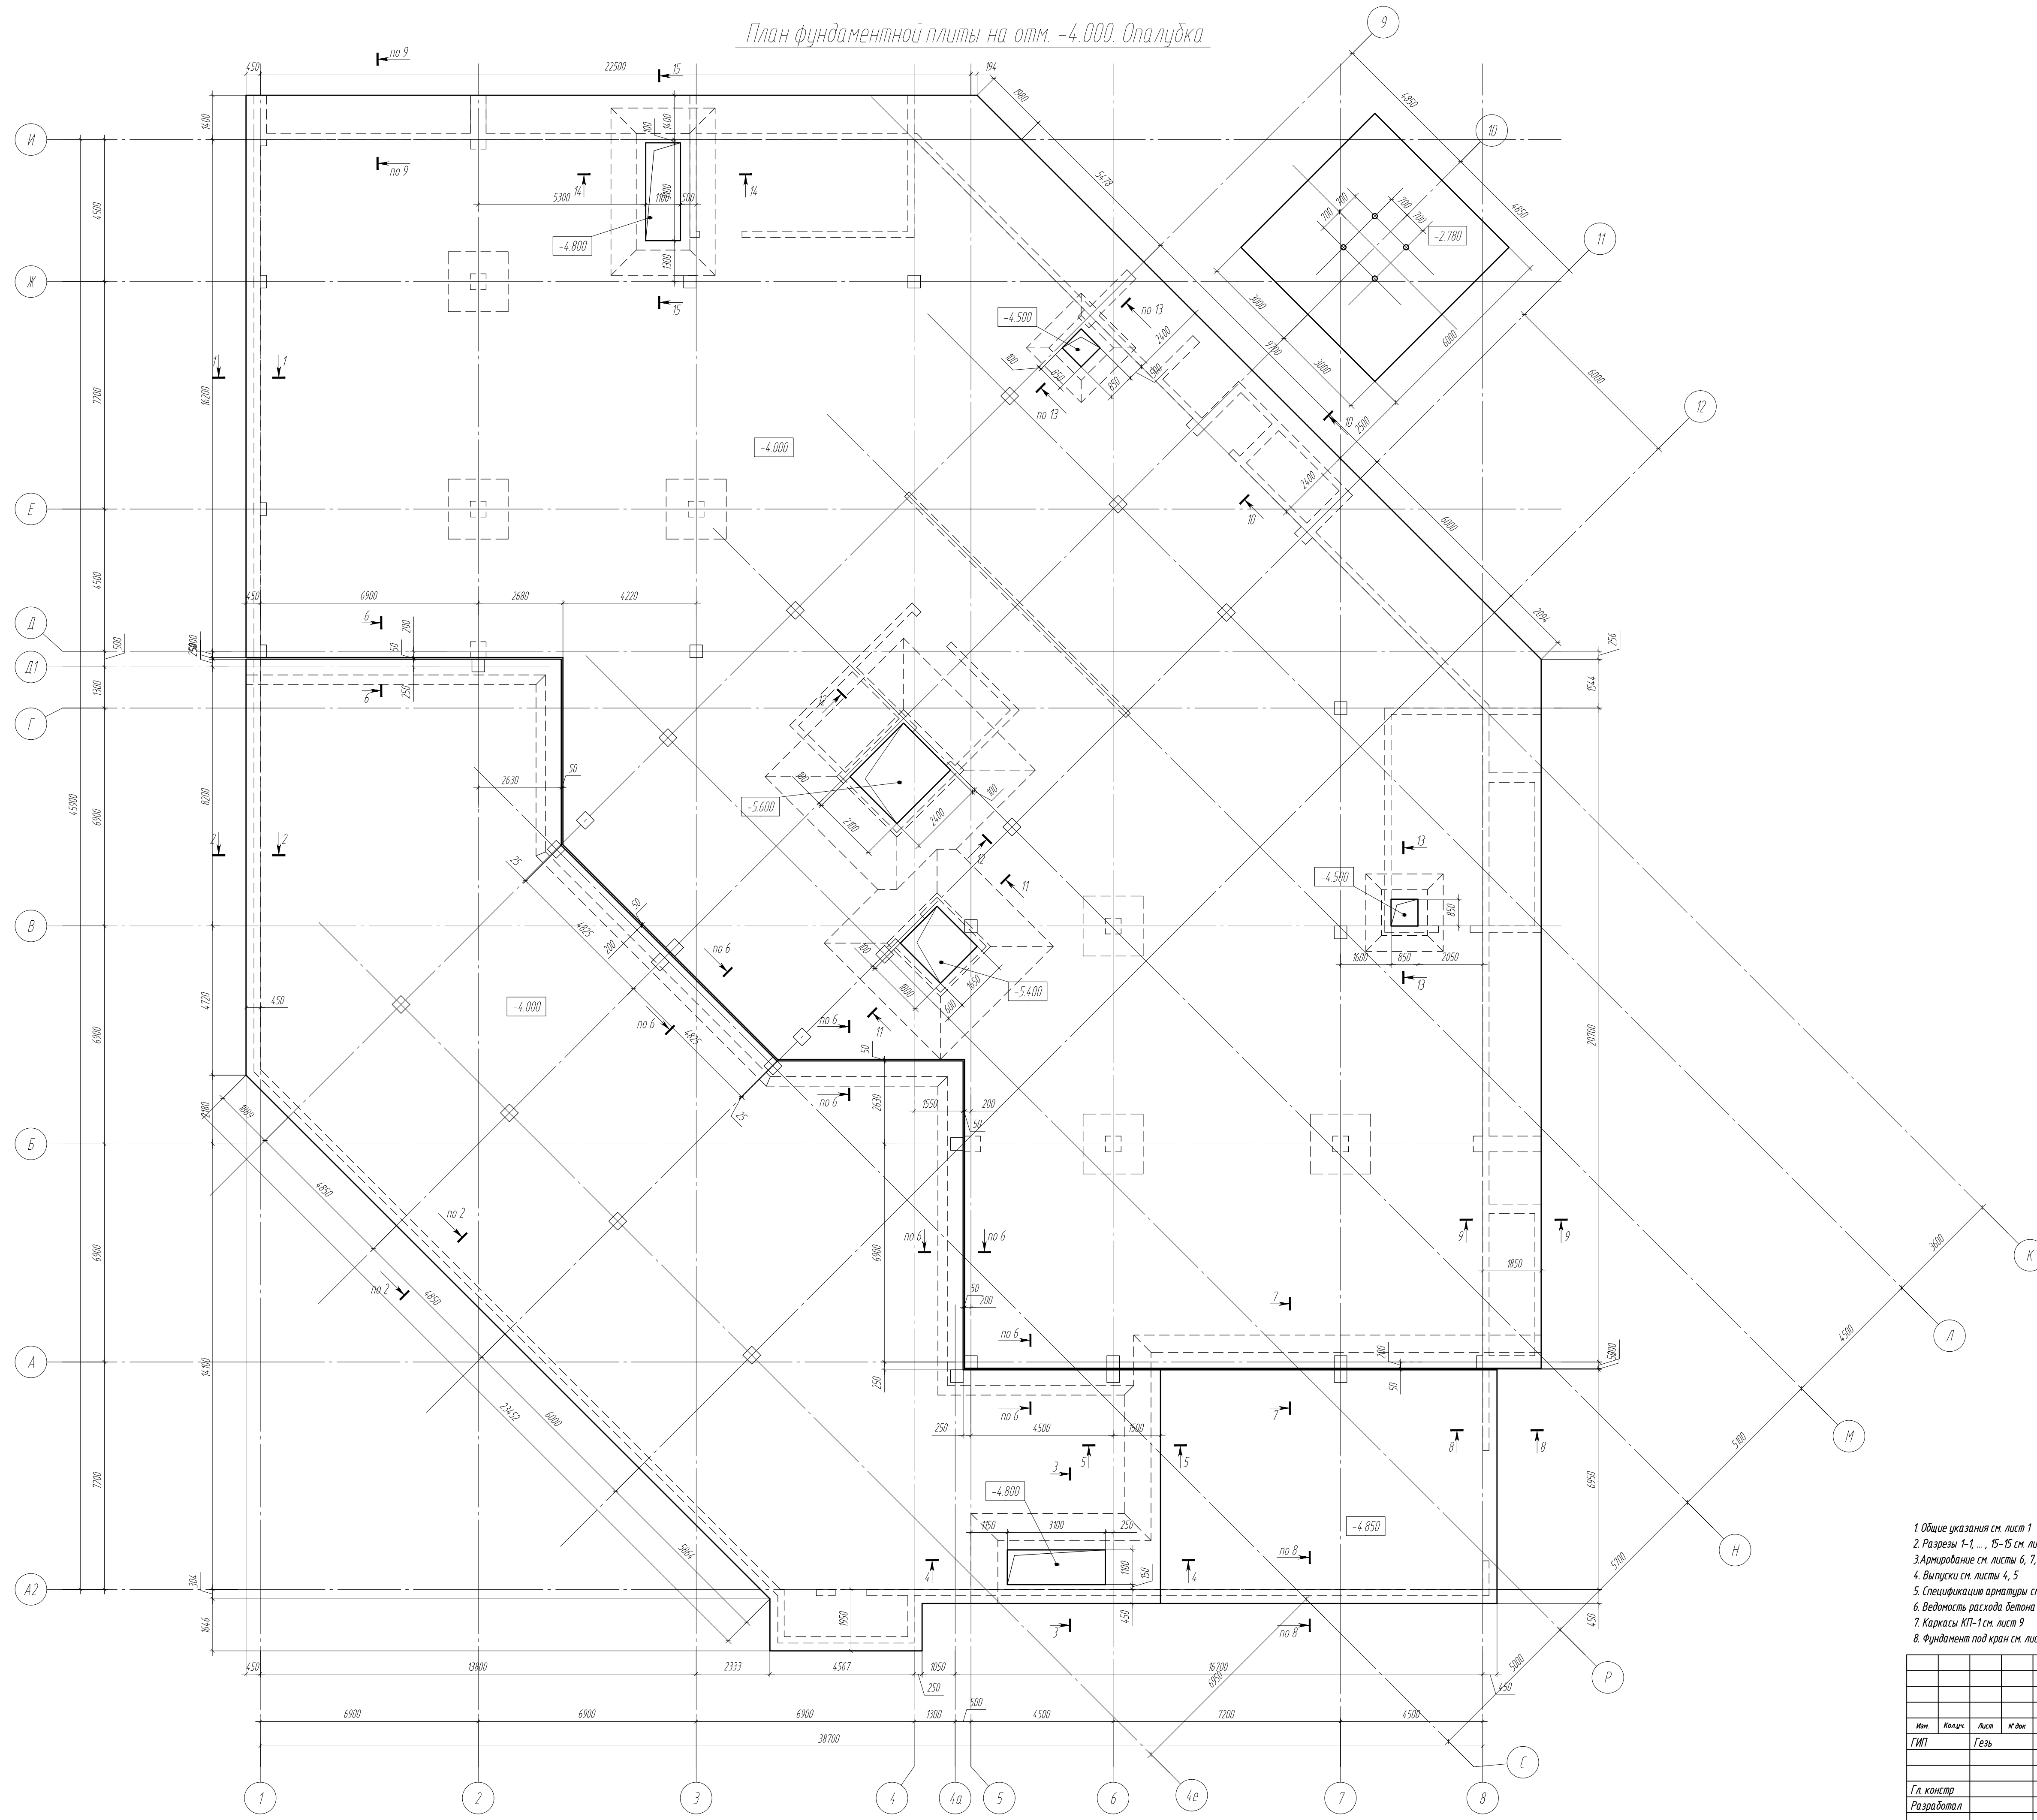

1. Общие указания см. лист 1
2. Разрезы 1-1, ..., 15-15 см. лист 3
3. Армирование см. листы 6, 7, 8
4. Выпуски см. листы 4, 5
5. Спецификация арматуры см. лист 10
6. Ведомость расхода бетона см. лист 10
7. Каркасы КИТ-1 см. лист 9
8. Фундамент под кран см. лист 9

						111-3 КЖ-1		
Ит.	Класс	Лист	№ док.	Ред.	Дата			
ГИП	Гезь							
						Конструкция фундаментной плиты		
						Ствол	Лист	Листов
						Р	2	
						План фундаментной плиты на отм. -4.000. Опалубка		

Согласовано
И.И. И.И.