


План плиты на отм. +8.200, +12.400, +16.600, +20.800. Опалубка

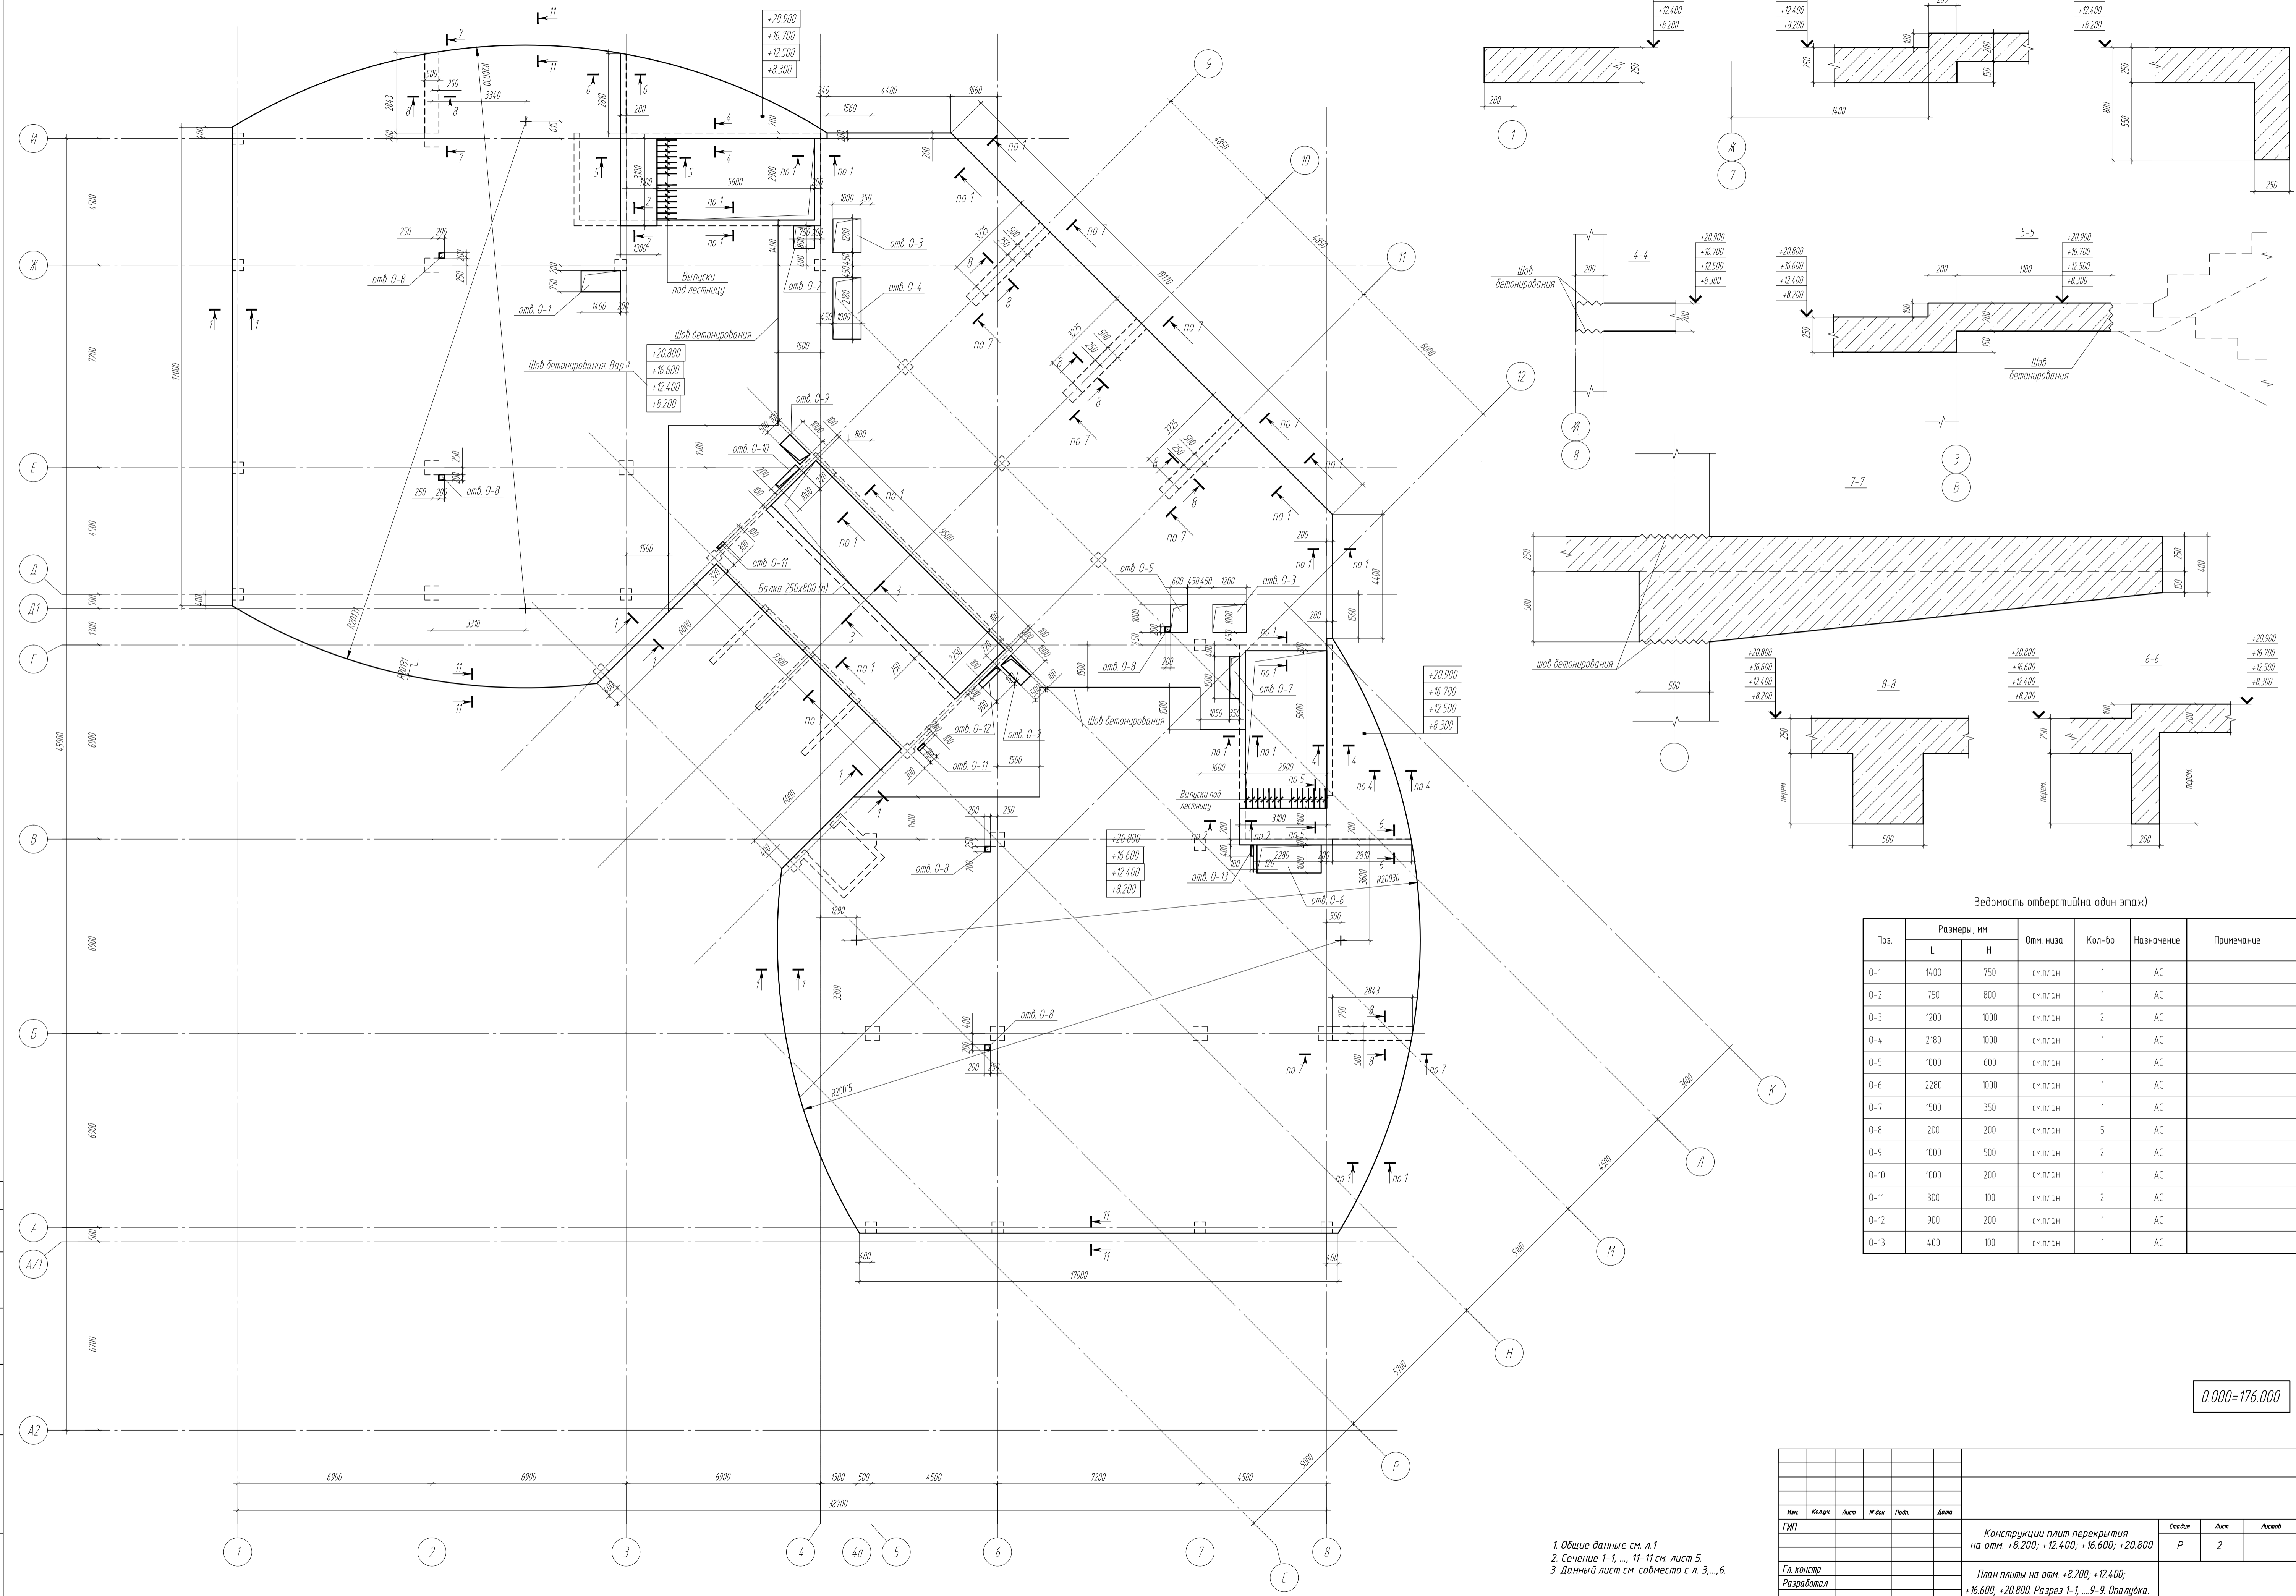

Ведомость отверстий (на один этаж)

Поз.	Размеры, мм		Отм. низа	Кол-во	Назначение	Примечание
	L	H				
0-1	1400	750	см. план	1	АС	
0-2	750	800	см. план	1	АС	
0-3	1200	1000	см. план	2	АС	
0-4	2180	1000	см. план	1	АС	
0-5	1000	600	см. план	1	АС	
0-6	2280	1000	см. план	1	АС	
0-7	1500	350	см. план	1	АС	
0-8	200	200	см. план	5	АС	
0-9	1000	500	см. план	2	АС	
0-10	1000	200	см. план	1	АС	
0-11	300	100	см. план	2	АС	
0-12	900	200	см. план	1	АС	
0-13	400	100	см. план	1	АС	

0.000=176.000

1. Общие данные см. л.1
2. Сечение 1-1, ..., 11-11 см. лист 5.
3. Данный лист см. совместно с л. 3, ..., 6.

Имя	Класс	Лист	№ док	Ред.	Дата
ГИП					
Гл. констр					
Разработал					

Страна	Лист	Листов
Р	2	

Конструкции плит перекрытия на отм. +8.200, +12.400, +16.600, +20.800
 План плиты на отм. +8.200, +12.400, +16.600, +20.800. Разрез 1-1, ..., 9-9. Опалубка.

Согласовано
Взв. инж. М.
План и балка
Инж. М. Лодя